СОГЛАСОВАНО:
ЗГД по АБ и режиму-
начальник САБ

_____Д.В. Хомский
"____"_____2021г.

УТВЕРЖДАЮ
Генеральный директор
ООО "АЭРОКУЗБАСС"

_____В.Д. Белозеров
"____"_____2021г.

Схема установки временного ограждения зоны проведения строительных работ на участке холодного павильона выдачи багажа

Пояснение:
Конструктив временного ограждения выполняется из сетки рабица с ячейкой 50х50мм в обрамлении уголка L40мм с размерами секций 3000х2150мм.
Стольбы для крепления секций устанавливаются на крестообразном основании, Соединение с асфальтовой поверхностью на анкерах.

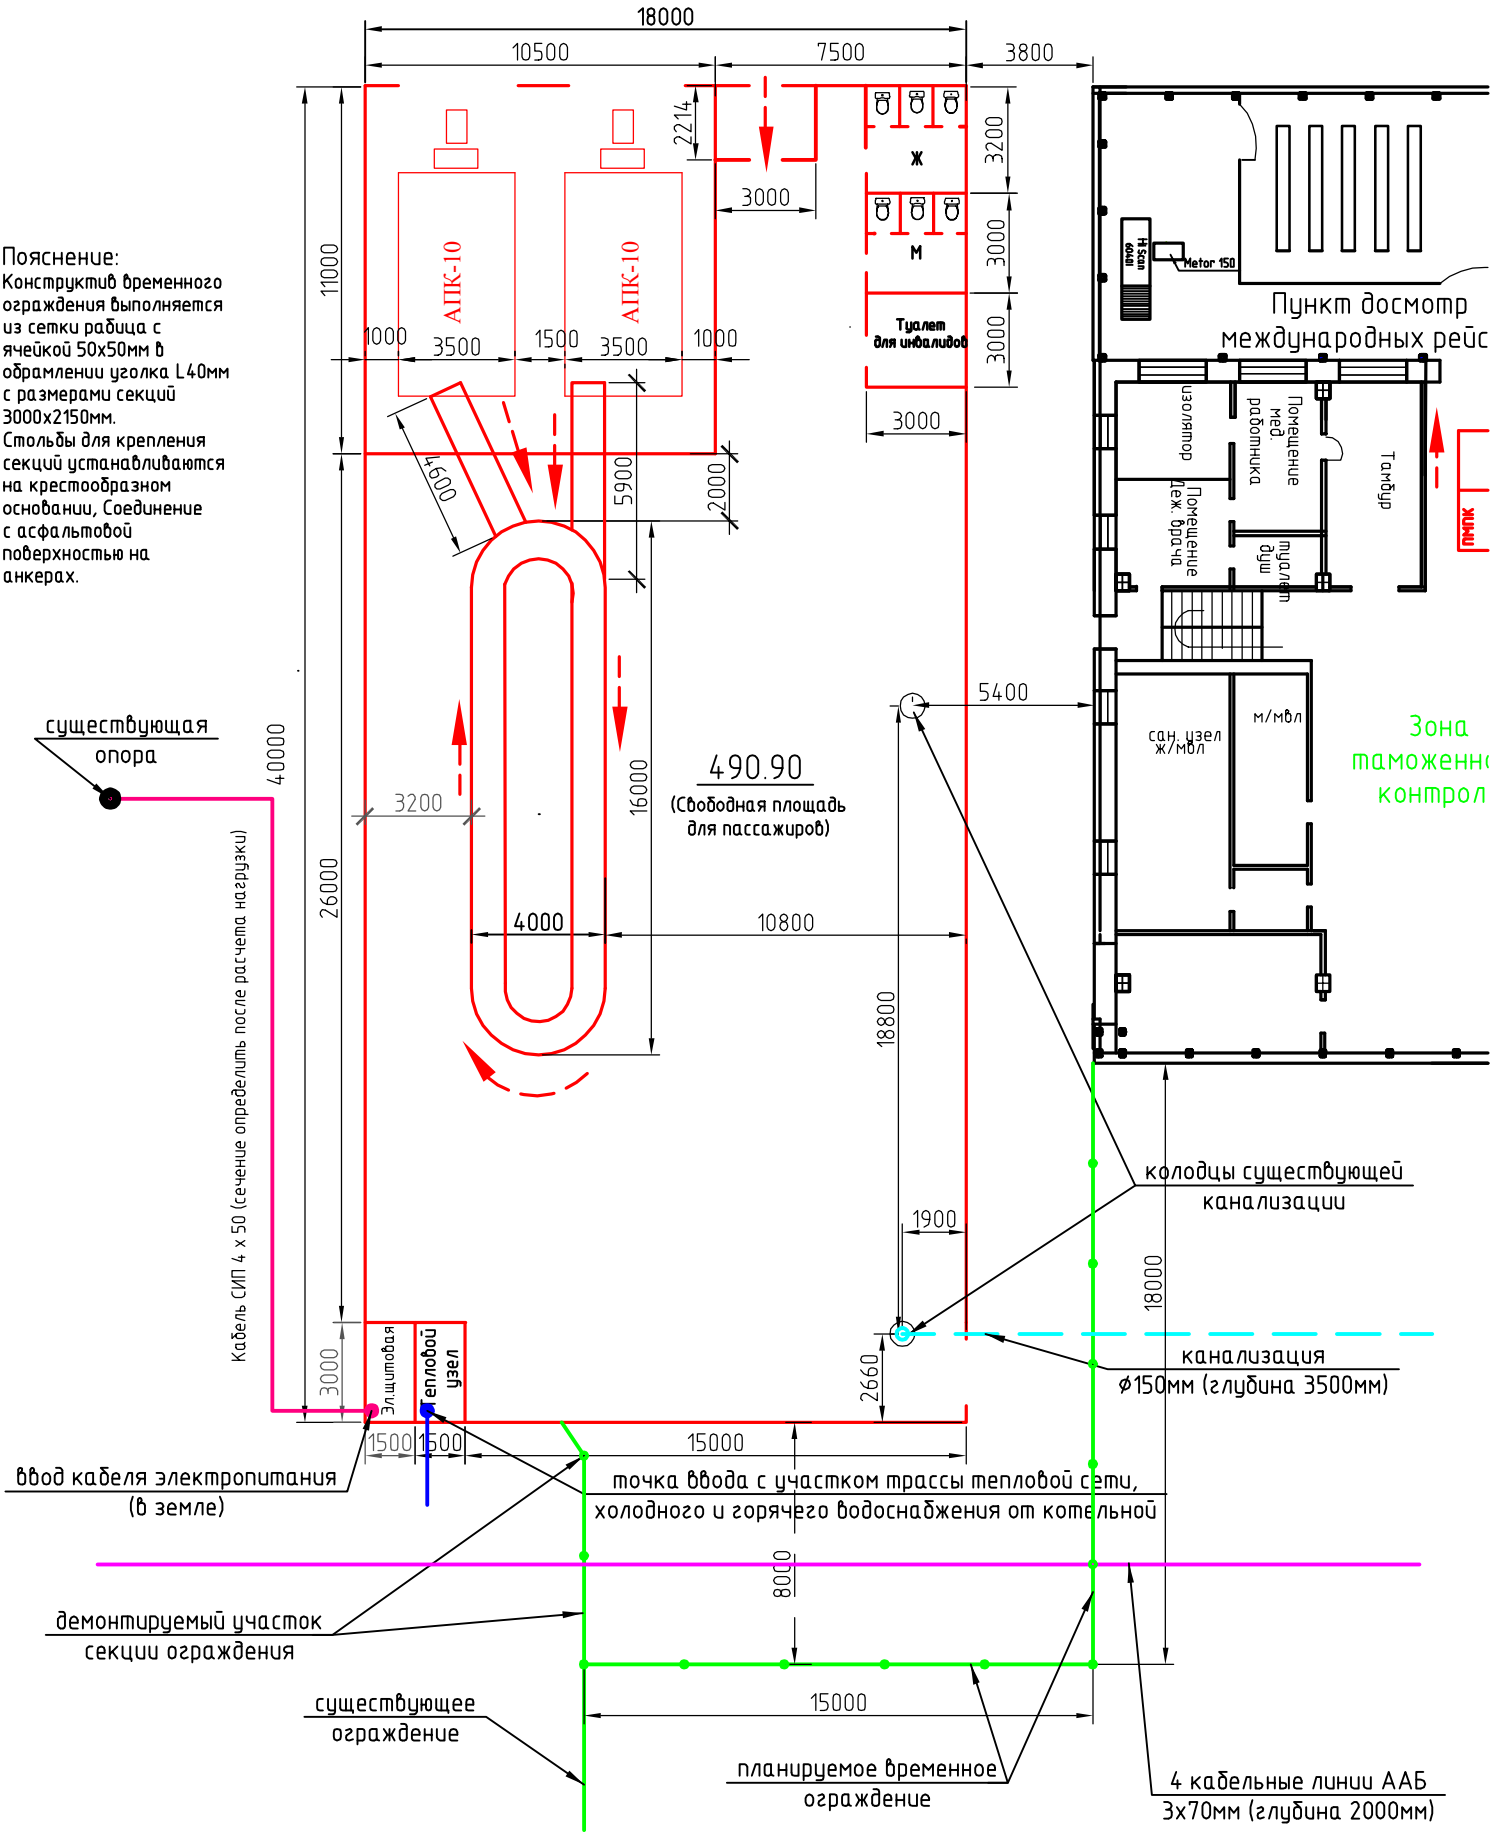

РАЗРАБОТАЛ: начальник СГМ А.Л. Симонов